


**Solis Nr.4**

**1.STĀVA TELPU EKSPĻIKĀCIJA:**

Nr.	Telpas nosaukums	m <sup>2</sup>
1	Lievenis	17.20
2	Gaitenis	8.82
3	Istaba ar virtuvi, kāpnēm	45.79
4	Sanmezgls	3.93
5	Tehniskā telpa	7.64
6	Garderobe	5.07
7	Istaba	19.58
8	Noliktava	3.87
9	Garāža	32.31
10	Terase	33.00
1.stāva telpu platība:		<b>127,01</b>
1.stāva kopējā platība:		<b>177,21</b>

## Solis Nr.4

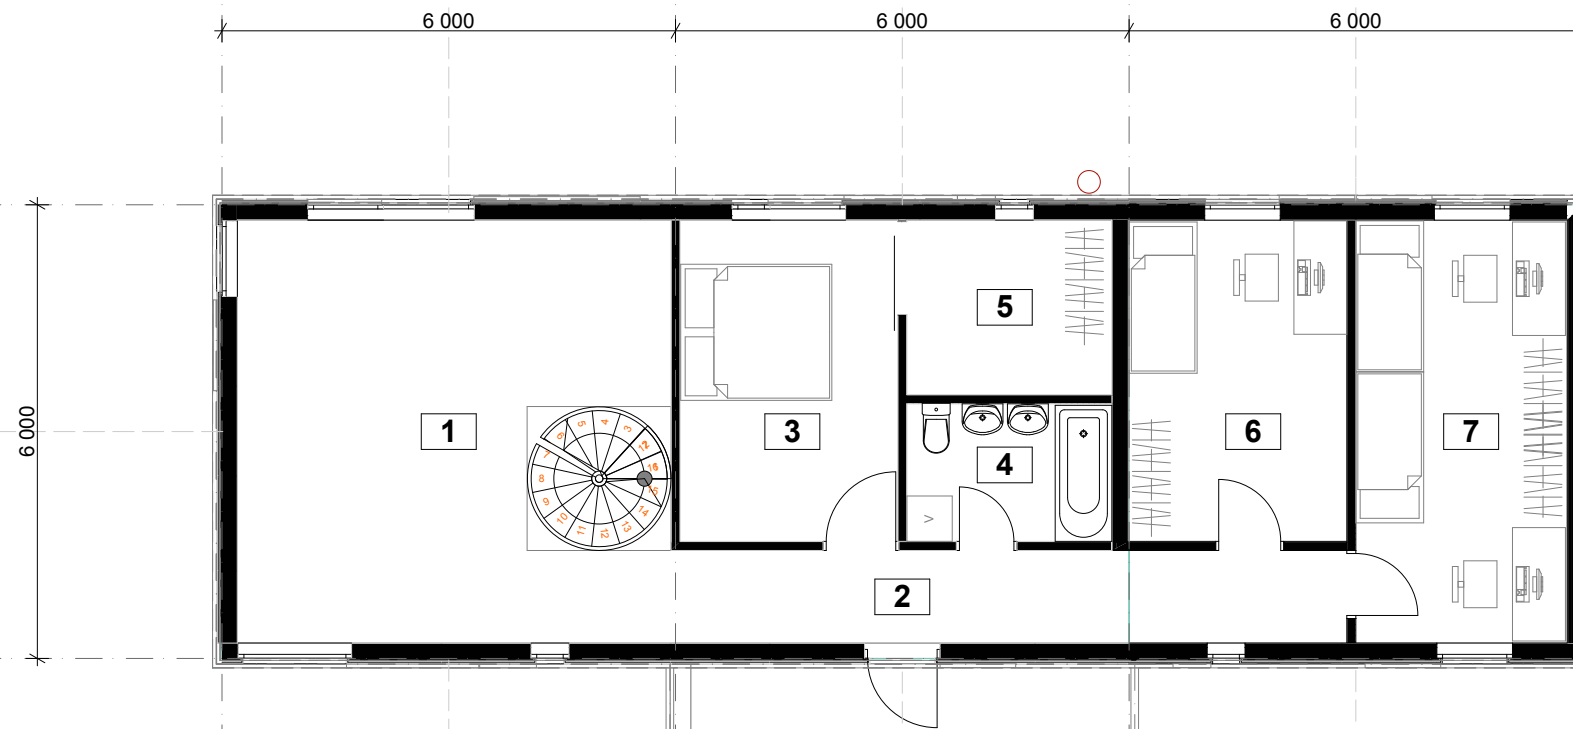

### 2.STĀVA TELPU EKSPĻIKĀCIJA:

Nr.	Telpas nosaukums	m <sup>2</sup>
1	Hobiju telpa	28.47
2	Gaitenis	10.95
3	Istaba	12.24
4	Sanmezglis	4.94
5	Garderobe	6.41
6	Istaba	12.24
7	Istaba	15.65
2.stāva telpu un kopējā platība:		<b>90,90</b>